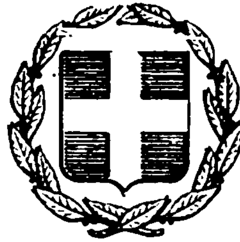


ΕΦΗΜΕΡΙΣ ΤΗΣ ΚΥΒΕΡΝΗΣΕΩΣ
ΤΗΣ ΕΛΛΗΝΙΚΗΣ ΔΗΜΟΚΡΑΤΙΑΣ

ΕΝ ΑΘΗΝΑΙΣ ΤΗ, 7 ΑΠΡΙΛΙΟΥ 1981 | ΤΕΥΧΟΣ ΤΕΤΑΡΤΟΝ | ΑΡΙΘΜΟΣ ΦΥΛΛΟΥ 186

ΠΕΡΙΕΧΟΜΕΝΑ

ΑΠΑΛΛΟΤΡΙΩΣΕΙΣ

ΠΟΛΕΟΔΟΜΙΑ

ΑΠΑΛΛΟΤΡΙΩΣΕΙΣ

ΑΠΟΦΑΣΕΙΣ

Ἀριθ. Β. 270/706 (1)

Περὶ ἀναγκαστικῆς ἀπαλλοτριώσεως ὑπογείου χώρου οἰκοδομῆς ποὺ βρίσκεται στὸν Πύργο τοῦ Ν. Ἠλείας, γιὰ τὴν ἐγκατάσταση Υ/Σ διανομῆς Ἠλεκτρικῆς Ἐνεργείας.

ΟΙ ΥΠΟΥΡΓΟΙ
ΟΙΚΟΝΟΜΙΚΩΝ ΚΑΙ
ΒΙΟΜΗΧΑΝΙΑΣ ΚΑΙ ΕΝΕΡΓΕΙΑΣ

Ἔχοντας ὑπόψη :

1. Τὶς διατάξεις τοῦ Ν. Δ/τος 797/71 «περὶ ἀναγκαστικῶν ἀπαλλοτριώσεων» σὲ συνδυασμὸ μὲ τὶς διατάξεις τοῦ Β. Δ/τος 139/1971 «περὶ τῆς ἁρμοδιότητος τῶν νομαρχῶν πρὸς κήρυξιν ἀναγκαστικῶν τινων ἀπαλλοτριώσεων».

2. Τὶς διατάξεις τοῦ ἄρθρου 4 παρ. 2, τοῦ Νόμου ἀριθμ. 1468/1950 «περὶ ἱδρύσεως Δημοσίας Ἐπιχειρήσεως Ἠλεκτρισμοῦ», ὅπως ἔχει τροποποιηθεῖ καὶ συμπληρωθεῖ μεταγενέστερα, δυνάμει τοῦ Α.Ν. ἀριθμ. 1672/1951, ποὺ κυρώθηκε μὲ τὸ Νόμο ἀριθμ. 2113/1952.

3. Τὶς διατάξεις τοῦ ἄρθρου 9, τοῦ Α.Ν. ἀριθμ. 1566/1950 «περὶ κυρώσεως τῆς μετὰ τοῦ οἴκου «EBASCO» συναφθείσης τὴν 20ὴν Ἰουλίου 1950 συμβάσεως κ.λπ.», ὅπως ἔχουν κυρωθεῖ, τροποποιηθεῖ καὶ συμπληρωθεῖ μὲ τὸ Νόμο ἀριθμ. 1633/1951.

4. Τὴν ἀπόφαση τοῦ Διοικητικοῦ Συμβουλίου τῆς Δημοσίας Ἐπιχειρήσεως Ἠλεκτρισμοῦ ἀριθμ. 291 (Συνεδρίασή του ἀριθμ. 45/18.9.80).

5. Τὴν κοινὴ ἀπόφαση τοῦ Πρωθυπουργοῦ καὶ τοῦ Ὑφυπουργοῦ Οἰκονομικῶν ἀριθμ. Δ. 2652/66/20.5.80 (ΦΕΚ 497/28.5.80 τ. Β') «περὶ ἀναθέσεως ἁρμοδιοτήτων στοὺς Ὑφυπουργοὺς Οἰκονομικῶν», ἀποφασίζουμε :

Κηρύσσουμε τὴν ἀναγκαστικὴ ἀπαλλοτρίωση, λόγω δημόσιας ὠφέλειας καὶ εἰδικότερα γιὰ τὴν ἐγκατάσταση ὑποσταθμοῦ διανομῆς Ἠλεκτρικῆς Ἐνεργείας, ὑπογείου χώρου, μὲ καταπακτή, στὸ ἰσόγειο οἰκοδομῆς ποὺ βρίσκεται στὴν ὁδὸ Λετρινῶν 5 στὸν Πύργο Ν. Ἠλείας, συνολικοῦ ἐμβαδοῦ 33,86 μ2, μετὰ τοῦ ἀναλογοῦντος σὲ αὐτὸν ποσοστοῦ συνιδιοκτησίας 22,27%ο ἐπὶ τοῦ οἰκοπέδου καὶ τῶν κοινοχρήστων καὶ κοινοχτὴ των χώρων τῆς ὅλης οἰκοδομῆς.

Ὁ ἀπαλλατριούμενος ὑπόγειος χῶρος ἔχει ἐμβαδὸ 28,98μ2 καὶ ὄγκο 108,68μ3, ποὺ ἀντιστοιχοῦν σὲ ποσοστὸ 2,2% ἐπὶ τοῦ συνολικοῦ ὄγκου τῆς οἰκοδομῆς ποὺ ἀνέρχεται σὲ 4.880,12μ3. Ἡ καταπακτὴ στὸν κοινόχρηστο χῶρο τῆς

κυρίας εἰσόδου τῆς οἰκοδομῆς ἔχει ἐμβαδὸ 4,88μ2. Βάσει τοῦ ἄνω ποσοστοῦ ἀναλογεῖ στὸν ὑποσταθμὸ ἔκταση 8,38μ2 ἐξ ἀδιαιρέτου ἐπὶ τοῦ οἰκοπέδου, τοῦ ὁποίου ἡ ἔκταση ἀνέρχεται σὲ 376,50μ2.

Ἡ ΔΕΗ ὡς συνιδιοκτήτρια μετέχει στὴ Διοίκηση τῆς οἰκοδομῆς μὲ ψήφους 22 ἐπὶ χιλίων. Ὁ ἀπαλλοτριούμενος χῶρος θὰ χρησιμοποιεῖται ἐλευθέρως ὡς ὑποσταθμὸς μετατροπῆς καὶ διανομῆς ἠλεκτρικῆς ἐνεργείας, χωρὶς νὰ ὑπόκειται σὲ περιορισμὸ χρήσεως ἀπὸ τυχὸν ἀντίθετες διατάξεις τοῦ κανονισμοῦ τῆς οἰκοδομῆς. Ὁ ὑποσταθμὸς ἀπαλλάσσεται τῆς συμμετοχῆς στὶς δαπάνες τῶν κοινοχρήστων. Ἡ εἴσοδος τοῦ προσωπικοῦ καὶ τῶν μηχανημάτων τῆς ΔΕΗ στὸν χῶρο τοῦ ὑποσταθμοῦ διὰ τῶν κοινοχρήστων χώρων τῆς οἰκοδομῆς θὰ ἐπιτρέπεται ἐλευθέρως καθ' οἱανδήποτε ὥρα τοῦ εἰκοσιτετραώρου. Οἱ ἄνω κοινόχρηστοι χῶροι θὰ παραμένουν ἐλεύθεροι ἀπὸ κάθε τυχὸν μόνιμο κατασκευὴ ποὺ θὰ εἶναι δυνατὸν νὰ παρακωλύσει τὴν ἐλεύθερα δίοδο πρὸς τὸν χῶρο τοῦ ὑποσταθμοῦ τοῦ προσωπικοῦ, τῶν συνεργείων καὶ τῶν τεχνικῶν μέσων τῆς ΔΕΗ ἢ τῶν ὁριζομένων ἀπὸ αὐτὴ προσώπων κ.λπ.

Ἡ ΔΕΗ ἢ τὰ ὁριζόμενα ἀπὸ αὐτὴ πρόσωπα θὰ ἔχουν τὸ δικαίωμα ἀφαιρέσεως τῆς σιδηρᾶς ἐπικαλύψεως τῆς καταπακτῆς τοῦ ἰσογείου καὶ τῆς ἄνωθεν αὐτῆς ἐπενδύσεως τῆς σιδηρᾶς ἐσχάρας ἀερισμοῦ καθὼς καὶ τῆς ὑπαρχούσης θύρας μετὰ ἢ ἄνευ φεγγίτου τῆς κυρίας εἰσόδου τῆς οἰκοδομῆς οἱανδήποτε ὥρα τοῦ εἰκοσιτετραώρου καὶ γιὰ ὅσο χρονικὸ διάστημα ἀπαιτηθεῖ ἑκάστοτε πρὸς τὸ σκοπὸ διελεύσεως μηχανημάτων, ἐκτελέσεως κάθε ἀπαιτουμένης ἐργασίας κατασκευῆς, ἐγκαταστάσεως, λειτουργίας, ἐπιθεωρήσεως, ἐπισκευῆς, συντηρήσεως, ἀντικαταστάσεως κ.λπ. τοῦ ὑποσταθμοῦ, τῶν πάσης φύσεως ἐξαρτημάτων αὐτοῦ, μηχανημάτων κ.λπ.

Ἡ ΔΕΗ ὑποχρεοῦται νὰ ἐπαναφέρει τὰ ἀνωτέρω σὲ περίπτωση ἀφαιρέσεώς των στὴν προτέρα κατάσταση μὲ δαπάνες της. Ἀπαγορεύεται ἡ καθ' οἱονδήποτε τρόπο μόνιμος ἢ προσωρινὴ ἀπόφραξη ἢ ἔμφραξη τῶν πάσης φύσεως ἀνοιγμάτων διὰ τῶν ὁποίων ἐξασφαλίζεται ὁ ἀπρόσκοπτος καὶ συνεχὴς ἀερισμὸς τοῦ ὑποσταθμοῦ. Ὁ χῶρος τοῦ ὑποσταθμοῦ θὰ εἶναι ἀπηλλαγμένος ἀπὸ οἱανδήποτε ἐγκατάσταση ξένη πρὸς τὸν προορισμό του (π.χ. σωληνώσεις ὑδρεύσεως, ἀποχετεύσεως, θερμάνσεως κ.λπ.).

Ὁ ὡς ἄνω ἀπαλλοτριούμενος χῶρος τοῦ ὑπογείου φαίνεται μὲ τὰ στοιχεῖα Α, Β, Γ, Δ, Α στὸ ἀριθμ. Υ.306-Β/11.2.80 (φύλλο 1/2) καὶ ὑπὸ κλίμακα 1 : 50 κτηματολογικὸ διάγραμμα καὶ στὸν ἐπ' αὐτοῦ κτηματολογικὸ πίνακα, ὁ δὲ χῶρος τῆς καταπακτῆς μὲ τὰ στοιχεῖα Ε, Ζ, Η, Θ, Ε στὸ ἀριθμ. Υ. 306-Β/11.2.80 (φύλλο (2/2) καὶ ὑπὸ κλίμακα 1 : 50, διάγραμμα κατόψεως τοῦ ἰσογείου ποὺ συντάχθησαν ἀπὸ τὴν Τεχνικὴ Ὑπηρεσία τῆς ΔΕΗ καὶ θεωρήθηκαν ἀπὸ τὸν Διευθυντὴ τοῦ Ὑπουργείου Βιομηχανίας καὶ Ἐνεργείας Ι. Μπέης στὶς 20.11.80.

Στὸ ἀκίνητο ποὺ ἀπαλλοτριώνεται προβάλλει δικαιώματα κυριότητος ὁ Γεώργιος Τζέμος τοῦ Κων/νου.

Ἡ ἀπαλλοτρίωση κηρύσσεται ὑπὲρ τῆς Δημοσίας Ἐπιχειρήσεως Ἠλεκτρισμοῦ καὶ μὲ δαπάνη της.

Ἡ παροῦσα ἀπόφαση νὰ δημοσιευθεῖ στὴν Ἐφημερίδα τῆς Κυβερνήσεως.

Ἀθῆναι, 19 Μαρτίου 1981

ΟΙ ΥΠΟΥΡΓΟΙ

ΥΦΥΠΟΥΡΓΟΣ ΟΙΚΟΝΟΜΙΚΩΝ	ΒΙΟΜΗΧΑΝΙΑΣ ΚΑΙ ΕΝΕΡΓΕΙΑΣ
ΠΑΝΑΓΙΩΤΗΣ ΜΠΟΚΟΒΟΣ	**ΣΤΕΦΑΝΟΣ ΜΑΝΟΣ**

Ἀριθ. 332 (2)

Περὶ κηρύξεως ὡς ἀναδασωτέας ἐκτάσεως 13.100 τ.μ. στὴ θέση "Ἔρριζα τῆς Κοινότητας Γραμματικοῦ, τοῦ Νομοῦ Ἀττικῆς.

Ο ΝΟΜΑΡΧΗΣ ΑΤΤΙΚΗΣ
ΔΙΑΜΕΡΙΣΜΑ ΑΝΑΤΟΛΙΚΗΣ ΑΤΤΙΚΗΣ

Ἔχοντας ὑπόψη :

1. Τὶς περὶ διοικητικῆς ἀποκεντρώσεως διατάξεις.

2. Τὶς διατάξεις τοῦ Ν. 998/1979 «περὶ προστασίας τῶν δασῶν καὶ τῶν δασικῶν ἐν γένει ἐκτάσεων τῆς Χώρας» καὶ συγκεκριμένα : α) τοῦ ἄρθρου 41 παρ. 1, β) τοῦ ἄρθρου 38 παρ. 1.

3. Τὴν Διαταγὴ τοῦ Ὑπουργείου Γεωργίας : 160417/1180/8.7.1980 «περὶ ὁδηγιῶν γιὰ τὶς ἀναδασωτέες ἐκτάσεις».

4. Τὴν 417/5.2.1981 πρόταση τοῦ ἁρμοδίου Δασαρχείου Καπανδριτίου περὶ κηρύξεως ἀναδασωτέας, τῆς ἀναφερομένης στὸ θέμα ἐκτάσεως.

5. Τὴν γνωμοδότηση τοῦ Νομαρχιακοῦ Συμβουλίου Δασῶν, ἀποφασίζουμε :

Κηρύσσουμε ἀναδασωτέα, μὲ σκοπὸ τὴν ἐπαναδημιουργία καὶ διατήρηση τῆς δασικῆς βλαστήσεως ποὺ καταστράφηκε ἀπὸ πυρκαϊὰ τὴν δημόσια δασικὴ ἔκταση δέκα τριῶν χιλιάδων ἑκατὸ (13.100) τ.μ. ποὺ βρίσκεται στὴ θέση "Ἔρριζα τῆς Κοινότητος Γραμματικοῦ καὶ προσδιορίζεται ἀπὸ τὰ στοιχεῖα ὅπως φαίνονται στὸ συνημμένο διάγραμμα, τὸ ὁποῖο ἀποτελεῖ ἀναπόσπαστο μέρος τῆς ἀποφάσεως αὐτῆς καὶ ἔχει ὅρια :

Ἀνατολικά : Μὲ μὴ καὲν δημόσιο πευκοδάσος.
Δυτικά : Ὁμοίως.
Βόρεια : Μὲ ἀμυγδαλεώνα καὶ δημόσιο πευκοδάσος.
Νότια : Μὲ μὴ καεῖσα δημόσια δασικὴ ἔκταση καὶ χέρσα.

Ἡ ἀπόφαση αὐτὴ νὰ δημοσιευθεῖ στὴν Ἐφημερίδα τῆς Κυβερνήσεως.

Ἁγία Παρασκευή, 16 Φεβρουαρίου 1981

Ὁ Νομάρχης κ.ἀ.α.
Ὁ Γενικὸς Διευθυντὴς
ΓΕΩΡΓΙΟΣ ΓΙΑΚΟΥΜΗΣ

ΠΡΟΧΕΙΡΟ ΣΧΕΔΙΑΓΡΑΜΜΑ

[illegible] καέν δάσος και [illegible] [illegible] που αποτεφρώθηκε [illegible] [illegible] 1980, στη θέση [illegible] περιοχής [illegible] Εμβαδόν 13.100 m²

ΚΛΙΜΑΞ 1:1000

Μη καέν δημόσιο δάσος 115 μ.

καέν δημόσιο δάσος Εμβ. 3.300 m²

ΟΛΟΙΠΟΡΓΚΟ

καέσα δημόσια δασική [illegible] Εμβ. 6.200 m²

Μη καέν δημόσιο δάσος

καέν δημόσιο δάσος Εμβ. 5.500 m²

103 μ.

Μη καέν δημόσιο δάσος

Ρεύμα

[illegible] μετά ελαιοδέν δρων [illegible]
[illegible] 12. 1980
ο συντάξας [illegible]
[illegible]

ΕΘΕΩΡΗΘΗ
και προσαρτάται στην αριθ. 417/3-2-1981 αναφορά μας.
[illegible] 3-2-1981
[illegible]

'Αριθ. 1820/Ν—17 (3)

Περὶ συμπληρωματικῆς ἀπαλλοτριώσεως ὁδοῦ Καλαβρύτων - Τριποτάμων 'Ολυμπίας ἐκτάσεως 3.900 τ.μ. ἀπὸ τὴ διατομὴ Α-28 ἕως Τ-28 καὶ κατάντη ἰδιοκτησίας Κων/νου Κυριάκου.

Ο ΝΟΜΑΡΧΗΣ ΑΧΑΪΑΣ

Ἔχοντας ὑπόψη:

1) Τὶς διατάξεις τοῦ Ν. 3200/55 «περὶ διοικητικῆς ἀποκεντρώσεως».

2) Τὶς διατάξεις τοῦ Ν. Δ/τος 797/71 «περὶ ἀναγκαστικῶν ἀπαλλοτριώσεων», σὲ συνδυασμὸ μὲ τὶς διατάξεις τοῦ Β. Δ/τος 139/71 «περὶ ἁρμοδιότητος τῶν Νομαρχῶν κλπ.».

3) Τὶς διατάξεις τοῦ ἄρθρου 23 τοῦ ἀπὸ 25.11.29 Δ/τος «περὶ κωδικοποιήσεως τῶν περὶ κατασκευῆς καὶ συντηρήσεως ὁδῶν» κειμένων διατάξεων.

4) Τὸ 32/13.11.78 πρακτικὸ συνεδριάσεως τοῦ Διοικητικοῦ Συμβουλίου τοῦ Νομαρχιακοῦ Ταμείου 'Αχαΐας, μὲ τὸ ὁποῖο ἀναλαμβάνει τὴν οἰκονομικὴ ὑποχρέωση διαθέσεως ποσοῦ δρχ. 40.000 γιὰ τὴ συμπληρωματικὴ ἀπαλλοτρίωση στὴν ὁδὸ Τριποτάμων 'Αροανείας.

5) Τὴν Η. 20518/78/14.6.79 ἀπόφασή μας, μὲ τὴν ὁποία ἐγκρίνεται τὸ πρακτικὸ συνεδριάσεως τοῦ Διοικητικοῦ Συμβουλίου τοῦ Νομαρχιακοῦ Ταμείου 'Αχαΐας.

6) Τὸ κτηματολογικὸ διάγραμμα καὶ πίνακα ἐντὸς τῶν ὁποίων φαίνεται ἡ πρὸς ἀπαλλοτρίωση ἔκταση ποὺ σύνταξε ἡ 5η ΜΟΜΑ καὶ θεωρήθηκε στὶς 22.1.81 ἀπὸ τὸ Δ/ντὴ Τεχνικῶν 'Υπηρεσιῶν Τηλέμαχο 'Ορφανουδάκη, ἀποφασίζουμε:

Κηρύσσουμε συμπληρωματικὴ ἀπαλλοτρίωση τῆς ὁδοῦ Καλαβρύτων - Τριποτάμων 'Ολυμπίας ἐκτάσεως ἐμβαδοῦ 3.900 τ.μ. ἰδιοκτησίας Κων/νου Κυριάκου, ποὺ βρίσκεται ἀπὸ τὴ διατομὴ Α-28 ἕως Τ-28 καὶ κατάντη τῆς ἐν λόγῳ ὁδοῦ, ὅπως αὐτὴ φαίνεται στὸ κτηματολογικὸ διάγραμμα καὶ πίνακα τῆς 5ης ΜΟΜΑ, θεωρηθέντα ἀπὸ τὴ Δ/νση Τεχνικῶν 'Υπηρεσιῶν Ν. 'Αχαΐας.

Ἡ ἀπαλλοτρίωση αὐτὴ κηρύσσεται ὑπὲρ τοῦ Δημοσίου καὶ μὲ δαπάνη τοῦ Νομαρχιακοῦ Ταμείου 'Αχαΐας.

Ἡ ἀπόφαση αὐτὴ νὰ δημοσιευθεῖ στὴν 'Εφημερίδα τῆς Κυβερνήσεως.

Πάτρα, 18 Μαρτίου 1981

Ὁ Νομάρχης
ΝΙΚ. ΧΑΝΟΣ

'Αριθ. ΙΓ. 1437 (4)

Περὶ ἀνακλήσεως ἀναγκαστικῆς ἀπαλλοτριώσεως ἀκινήτων ὁδοῦ Φράγμα 'Αλφειοῦ—'Αλφειούσης τμῆμα ἐντὸς τῆς Κοινότητας 'Αλφειούσης.

Ο ΝΟΜΑΡΧΗΣ ΗΛΕΙΑΣ

Ἔχοντας ὑπόψη:

1. Τὶς διατάξεις τοῦ Α.Ν. 1731/39, ἄρθρ. 4, «περὶ κηρύξεως ἀναγκαστικῶν ἀπαλλοτριώσεων».

2. Τὴ Δ. 3494/2938/26.5.69 κοινὴ ὑπουργικὴ ἀπόφαση «περὶ κηρύξεως ἀναγκαστικῆς ἀπαλλοτριώσεως ὁδοῦ Φράγμα 'Αλφειοῦ—'Αλφειούσης».

3. Τὸ Η. 174/532/2.3.1981 ἔγγραφο τοῦ 'Υπουργείου Οἰκονομικῶν.

4. Τὶς διατάξεις τοῦ Β.Δ. 139/71 «περὶ ἁρμοδιότητος τῶν Νομαρχῶν πρὸς κήρυξιν ἀναγκαστικῶν ἀπαλλοτριώσεων».

5. Τὶς διατάξεις τοῦ ἄρθρου 23 τοῦ ἀπὸ 25.11.29 Δ/τος «περὶ κωδικοποιήσεως τῶν περὶ κατασκευῆς καὶ συντηρήσεως ὁδῶν κειμένων διατάξεων».

6. Τὶς Α. 21418/79 καὶ 25056/79 ἀποφάσεις μας «περὶ ἀναλήψεως καὶ ἀσκήσεως ὑπὸ τοῦ Νομάρχου ἁρμοδιοτήτων κλπ.».

7. Τὴ ΙΓ. 649/11.2.81 ἀπόφαση τοῦ Νομάρχη 'Ηλείας «περὶ συμπληρωματικῆς ἀναγκαστικῆς ἀπαλλοτριώσεως τμήματος ὁδοῦ ἐντὸς Κοινότητος 'Αλφειούσης», ἀποφασίζουμε:

'Ανακαλοῦμε τὴ ΙΓ. 649/11.2.81 ἀπόφαση περὶ ἀναγκαστικῆς συμπληρωματικῆς ἀπαλλοτριώσεως ἀκινήτων, ποὺ δημοσιεύθηκε στὸ ΦΕΚ 120/2.3.81 (τ. Δ΄), τῆς ὁδοῦ Φράγμα 'Αλφειοῦ—'Αλφειούσης τμῆμα ἐντὸς τῆς Κοινότητας 'Αλφειούσης, ἐπειδὴ γιὰ τὶς ἐδαφικὲς ἐκτάσεις ποὺ φαίνονται στὸ ἀπὸ 20.12.80 συμπληρωματικὸ κτηματολογικὸ διάγραμμα εἶχε κηρυχθῆ ἀναγκαστικὴ ἀπαλλοτρίωση μὲ τὴ Δ. 3494/2938/26.5.69 κοινὴ ὑπουργικὴ ἀπόφαση.

Ἡ ἀπόφαση αὐτὴ νὰ δημοσιευθεῖ στὴν 'Εφημερίδα τῆς Κυβερνήσεως.

Πύργος, 27 Μαρτίου 1981

Ὁ Νομάρχης
ΑΝΔΡΕΑΣ ΝΙΚΟΛΑΟΥ

'Αριθ. Δ. 94 (5)

Περὶ κηρύξεως ὡς ἀναδασωτέας ἐκτάσεως 1,120 στρεμμάτων, στὴ θέση Πριάγγελου Μπαξὲς τῆς Κοινότητας Σούρπης τοῦ Νομοῦ Μαγνησίας.

Ο ΝΟΜΑΡΧΗΣ ΜΑΓΝΗΣΙΑΣ

Ἔχοντας ὑπόψη:

1. Τὶς περὶ διοικητικῆς ἀποκεντρώσεως διατάξεις.

2. Τὶς διατάξεις τοῦ Ν. 998/79 «περὶ προστασίας τῶν δασῶν καὶ τῶν δασικῶν ἐν γένει ἐκτάσεων τῆς Χώρας» καὶ συγκεκριμένα: α) τοῦ ἄρθρου 41 παρ. 1, β) τοῦ ἄρθρου 38 παρ. 1.

3. Τὶς δ/γὲς τοῦ 'Υπουργείου Γεωργίας: α) 160417/1180/8.7.80, β) 182447/3049/24.9.80.

4. Τὴν 44/12.1.81 πρόταση τοῦ Δασαρχείου 'Αλμυροῦ περὶ κηρύξεως ἀναδασωτέας, τῆς ἀναφερομένης στὸ θέμα ἐκτάσεως.

5. Τὴν 220/13.1.81 ἀπόφαση τοῦ κ. Νομάρχου, μὲ τὴν ὁποία μᾶς ἀνέθεσε τὴν ἐξουσία νὰ ὑπογράφουμε μὲ ἐντολή του τὶς ἀποφάσεις κηρύξεως ἐκτάσεων ὡς ἀναδασωτέων, ἀποφασίζουμε:

Κηρύσσουμε ἀναδασωτέα, μὲ σκοπὸ τὴν ἀποκατάσταση τῆς δασικῆς βλαστήσεως μὲ φυσικὴ ἀναγέννηση, ποὺ καταστράφηκε ἀπὸ παράνομη ἐκχέρσωση, ποὺ ἐνήργησε ὁ Χρῆστος Κωτούλας κλπ. τὴν δημοσία ἔκταση ἕνα στρέμμα καὶ ἑκατὸν εἴκοσι τετραγωνικὰ μέτρα (1,120) ποὺ βρίσκεται στὴ θέση Πριάγγελου Μπαξὲς τῆς Κοινότητας Σούρπης καὶ προσδιορίζεται ἀπὸ τὰ στοιχεῖα Α,Β,Γ,Δ,Ε,Ζ,Α, ὅπως φαίνονται στὸ συνημμένο διάγραμμα, τὸ ὁποῖο ἀποτελεῖ ἀναπόσπαστο μέρος τῆς ἀποφάσεως αὐτῆς καὶ ἔχει ὅρια:

'Ανατολικά: Μὲ ἀγρὸ Χρήστου Κωτούλα τρ. μ. 44,00.

Δυτικά: Μὲ ἀγροτικὸ δρόμο τρ. μ. 22,00.

Βόρεια: Μὲ δημόσια δασικὴ ἔκταση τρ. μ. 38,00.

Νότια: Μὲ χέρσο ἀγρὸ Δημ. 'Αλαμανιώτη τρ. μ. 34.00.

Ἡ ἀπόφαση αὐτὴ νὰ δημοσιευθεῖ στὴν 'Εφημερίδα τῆς Κυβερνήσεως.


Βόλος, 23 'Ιανουαρίου 1981

Μὲ ἐντολὴ Νομάρχη
Ὁ Δ/ντὴς Δασῶν
Γ. ΤΖΙΟΥΜΑΚΗΣ

Ανήκει στην αριθ. 𝔡 941/81 απόφαση του κ. Νομάρχου

ΤΟΠΟΓΡΑΦΙΚΟ ΔΙΑΓΡΑΜΜΑ


εκχερσωθείσης δημοσίας δασικής εκτάσεως 4.120 στρεμμάτων στη θέση "ΠΡΙΑΓΓΕΛΟΥ ΗΠΑΞΕΣ" περιοχής Κοινότητος Σούρπης

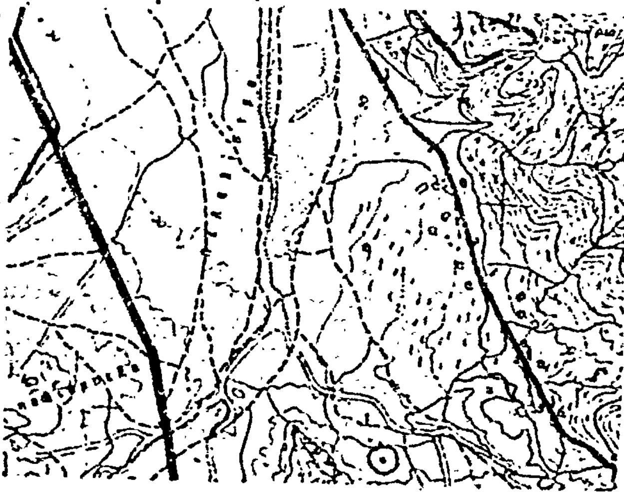

Χάρτης μείζονος περιοχής

ΚΛΙΜΑΞ 1:50.000

⊙ Εκχερσωθείσα έκτασις

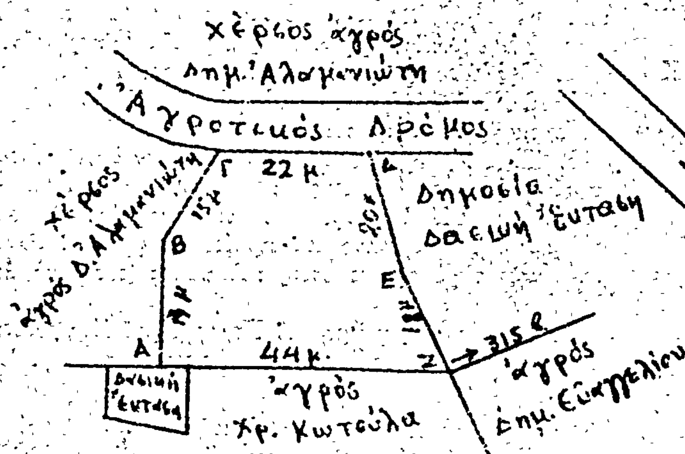

ΚΛΙΜΑΞ 1:1000

Σούρπη 3 Ιαν. 1981
Ο Συντάξας

ΒΑΣ. ΤΣΟΛΑΚΟΣ
Τεχν/γος Δασοπονίας με 6ο Β

ΕΘΕΩΡΗΘΗ
Αλμυρός 12 Ιαν. 1981
Ο Δασάρχης Αλμυρού

ΓΕΩΡ. ΣΦΑΚΙΑΝΟΣ
Δασολόγος με 4ο Β.

ΕΘΕΩΡΗΘΗ
Βόλος 23-1-1981
Ο Νομάρχης

Θεοφ. Σπ...

'Αριθ. 2022 (6)

Περὶ ἀναγκαστικῆς ἀπαλλοτριώσεως ἀγροτεμαχίου ἐκτάσεως 566,80 τ.μ. στὸν Λόγγο 'Εδέσσης γιὰ συντήρηση ἢ ἀνεύρεση ἀρχαιοτήτων.

Ο ΝΟΜΑΡΧΗΣ ΠΕΛΛΗΣ

Ἔχοντας ὑπόψη:

1. Τὶς διατάξεις τοῦ Ν. 3200/55 «περὶ διοικητικῆς ἀποκεντρώσεως», ὅπως συμπληρώθηκε μὲ τὸ Ν.Δ. 532/70 καὶ τὸ Β.Δ. 704/70, ποὺ ἐκδόθηκε γιὰ τὴν ἐκτέλεση αὐτοῦ.

2. Τὶς διατάξεις τοῦ Ν.Δ. 797/71 «περὶ ἀναγκαστικῶν ἀπαλλοτριώσεων», σὲ συνδυασμὸ πρὸς τὸ ἀριθ. 139/71 Β.Δ. «περὶ ἁρμοδιότητος τῶν Νομαρχῶν πρὸς κήρυξιν ἀναγκαστικῶν τινων ἀπαλλοτριώσεων».

3. Τὴν ἀριθ. Φ.1024/47745/12.8.1980 Δ/γὴ τοῦ 'Υπουργείου Πολιτισμοῦ καὶ 'Επιστημῶν περὶ τῆς ἀπαλλοτριώσεως τῆς ἀνωτέρω ἀναφερομένης ἐκτάσεως.

4. Τὶς διατάξεις τοῦ ἄρθρου 1 τοῦ Ν. ΒΡΞΖ/1893 «περὶ ἀναγκαστικῆς ἀπαλλοτριώσεως ἀκινήτων γιὰ συντήρηση ἢ ἀνεύρεση ἀρχαιοτήτων», ἀποφασίζουμε:

Κηρύσσουμε ἀναγκαστικῶς ἀπαλλοτριωτέα γιὰ δημόσια ὠφέλεια ἤτοι, γιὰ τὴ συντήρηση ἢ ἀνεύρεση ἀρχαιοτήτων ἔκταση 566,80 τ.μ. στὴ θέση Λόγγος 'Εδέσσης, ὅπως αὐτὴ εἰκονίζεται στὸ ἀπὸ 16.6.1979 κτηματολογικὸ διάγραμμα μὲ κλίμακα 1 : 200 καὶ θεωρήθηκε ἀπὸ τὸν Δ/ντὴ ἀποτυπώσεων καὶ συντ/σεως κτιρίων Μ. Γιαννουλάκη (ὑπὸ στοιχεῖα Α, Β, Γ, Δ, Ε, Α).

Στὴν ἀπαλλοτριούμενη ἔκταση προβάλλει δικαίωμα κυριότητας ὁ Τρύφων Καλαϊτζῆς.

'Η ἀπαλλοτρίωση κηρύσσεται ὑπὲρ τοῦ Δημοσίου καὶ μὲ δαπάνες τοῦ Ταμείου 'Αρχαιολογικῶν Πόρων καὶ ἀπαλλοτριώσεων.

'Η ἀπόφαση αὐτὴ νὰ δημοσιευθεῖ στὴν 'Εφημερίδα τῆς Κυβερνήσεως.

Ἔδεσσα, 19 Μαρτίου 1981

'Ο Νομάρχης
ΝΙΚΟΛΑΟΣ ΜΠΑΛΚΙΖΑΣ

ΑΝΑΚΟΙΝΩΣΕΙΣ

'Αριθ. 847 (7)

Περὶ ἀνακοινώσεως παρακαταθέσεως ἀποζημιώσεως ἀπὸ ἀναγκαστικὴ ἀπαλλοτρίωση γιὰ τὴν ατασκευὴ τῆς ὁδοῦ 'Ελληνοκκλησιᾶς - -Τρικόρφου.

Ο ΠΡΟΕΔΡΟΣ
ΤΟΥ ΝΟΜΑΡΧΙΑΚΟΥ ΤΑΜΕΙΟΥ ΜΕΣΣΗΝΙΑΣ

1. Σύμφωνα μὲ τὶς διατάξεις τῶν ἄρθρων 7 καὶ 8 τοῦ Ν.Δ.797/1971 «περὶ ἀναγκαστικῶν ἀπαλλοτριώσεων», πληροφοροῦμε ὅλους ὅσους :α) ἔχουν δικαιώματα κυριότητας ἢ ἄλλα ἐμπράγματα δικαιώματα στὰ ἀκίνητα ποὺ ἀπαλλοτριώθηκαν μὲ τὴν ἀριθ. 2957/78 κοινὴ ἀπόφαση τοῦ Νομάρχη Μεσσηνίας (Φ.Ε.Κ. 124/78 τ. Δ') γιὰ τὴν κάτασκευὴ τῆς ὁδοῦ 'Ελληνοκκλησιᾶς — Τρικόρφου καὶ β) ἔχουν ἐγγράψει ὑποθήκη ἢ ἔχουν ἐπιβάλει κατάσχεση ἢ μὲ ὁποιοδήποτε τρόπο διεκδικοῦν τὰ ἀπαλλοτριωθέντα ἀκίνητα, ὅτι ἡ ἀποζημίωση ποὺ καθόρισε τὸ Μονομελὲς Πρωτοδικεῖο Καλαμάτας μὲ τὴν ἀπόφασή του 196/27.7.79 γιὰ ὅλα τὰ ἀκίνητα (ἤ, προκειμένου περὶ ἀποζημιώσεως γιὰ ὁρισμένα μόνον ἀκίνητα, γιὰ τὰ ὑπ' ἀριθ. 1 - 24 ἀκίνητα) καὶ τὰ ὑπερκείμενα αὐτῶν, ποὺ ἐμφαίνονται στὸ ἀπὸ 1.8.1977 κτηματολογικὸ διάγραμμα καὶ στὸν σχετικὸ κτηματολογικὸ πίνακα ποὺ συνέταξε ὁ Μηχανικὸς 'Ιωάννης Σταυρόπουλος καὶ θεώρησε ἡ ἁρμοδία 'Υπηρεσία τῆς Διευθύνσεως Τεχνικῶν 'Υπηρεσιῶν Ν.Μ., ἔχει κατατεθεῖ στὸ Ταμεῖο Παρακαταθηκῶν καὶ Δανείων καὶ ἔχει ἐκδοθεῖ τὸ ἀριθ. 2499/16.3.81 γραμμάτιο συστάσεως παρακαταθήκης γιὰ 1.660.170 δραχμές.

2. 'Η ἀποζημίωση αὐτὴ εἶναι ἀποδοτέα στοὺς δικαιούχους ποὺ θὰ ἀναγνωρισθοῦν σύμφωνα μὲ τὸ Νόμο.

'Η παροῦσα ἀνακοίνωση νὰ δημοσιευθεῖ στὴν 'Εφημερίδα τῆς Κυβερνήσεως.

Καλαμάτα, 20 Μαρτίου 1981

'Ο Πρόεδρος
ΚΥΡΙΑΚΟΣ ΣΤΕΦΑΝΑΚΟΣ

ΠΟΛΕΟΔΟΜΙΑ

ΑΠΟΦΑΣΕΙΣ

'Αριθ. 482 (8)

Περὶ ἐγκρίσεως χαρακτηρισμοῦ ὡς οἰκοδομήσιμου τοῦ οἰκοπέδου Γιαννούλας συζ. Παν. Γεωργακοπούλου παρὰ τὴν ὁδὸ Καρκαβίτσα τοῦ σχεδίου πόλεως Πύργου, ἀποκλεισμένου ἀπὸ τοὺς δρόμους τοῦ σχεδίου καθορισμοῦ οἰκοδομικοῦ συστήματος, ὅρων δομήσεως, ποσοστοῦ καλύψεως, μέγιστου ὕψους καὶ μέγιστου ἀριθμοῦ ὀρόφων.

Ο ΝΟΜΑΡΧΗΣ ΗΛΕΙΑΣ

Ἔχοντας ὑπ' ὄψη:

1. Τὴν κοινὴ ἀπόφαση μὲ ἀριθ. Α7/ 16/11/7.10.70 τῶν κ.κ. 'Υπουργῶν Προεδρίας Κυβερνήσεως, 'Εσωτερικῶν καὶ Δημ. Ἔργων, περὶ ὀργανώσεως περ/κῶν 'Υπηρεσιῶν.

2. Τὶς διατάξεις τοῦ ἄρθρου 1 παρ. 1 καὶ 2 τοῦ ἀρ. 532/70 Ν. Δ/τος «περὶ συμπληρώσεως τῶν διατάξεων περὶ διοικητικῆς ἀποκεντρώσεως».

3. Τὸ Ν. Δ/γμα 17.7.1923 «περὶ σχεδίων πόλεων καὶ κωμῶν κλπ. τοῦ Κράτους» καὶ ἰδιαίτερα τὰ ἐνοποιημένα ἄρθρα 43, 44, 45 παρ. 5 σχετικὰ μὲ οἰκόπεδα ἀποκλεισμένα ἀπὸ τοὺς δρόμους τοῦ σχεδίου πόλεως καὶ οἰκοδομήσιμα σύμφωνα μὲ προϋποθέσεις ποὺ καθορίζονται μὲ ἀπόφαση Νομάρχη.

4. Τὴ σύμφωνη γνώμη τοῦ Νομαρχιακοῦ Συμβουλίου Δημ. Ἔργων, ὅπως διατυπώθηκε στὸ Πρακτικό του, ἀρ. 1/1981, ἀποφασίζουμε:


Τὸν χαρακτηρισμὸ ὡς ἀποκλεισμένου τοῦ οἰκοπέδου τῆς Γιαννούλας συζ. Παν. Γεωργακοπούλου παρὰ τὴν ὁδὸ Καρκαβίτσα τοῦ σχεδίου πόλεως Πύργου καθ' ὅσον βρέθηκε ἀποκλεισμένο ἀπὸ τοὺς δρόμους τοῦ σχεδίου μὲ τὴν ἔγκρισή του, μὴ μπορώντας μὲ τακτοποίηση νὰ ἀποκτήσει πρόσωπο σὲ ἐγκεκριμένο δρόμο ὅπως φαίνεται στὸ τοπογραφικὸ ποὺ ὑπογράφει μὲ ἡμερομηνία Αὔγουστος 1980 ὁ Πολιτικὸς Μηχανικὸς Βασ. Παναγόπουλος.

Καθορίζει σὰν σύστημα οἰκοδομικὸ τὸ σύστημα τῶν πτερύγων μὲ μέγιστο ποσοστὸ καλύψεως 60%, μέγιστο ἀριθμὸ ὀρόφων 2, μέγιστο ὕψος 8,00 μ.

'Η ἀπόφαση αὐτὴ νὰ δημοσιευθεῖ στὴν 'Εφημερίδα τῆς Κυβερνήσεως.

Πύργος, 26 'Ιανουαρίου 1981

'Ο Νομάρχης
ΑΝΔΡΕΑΣ ΝΙΚΟΛΑΟΥ

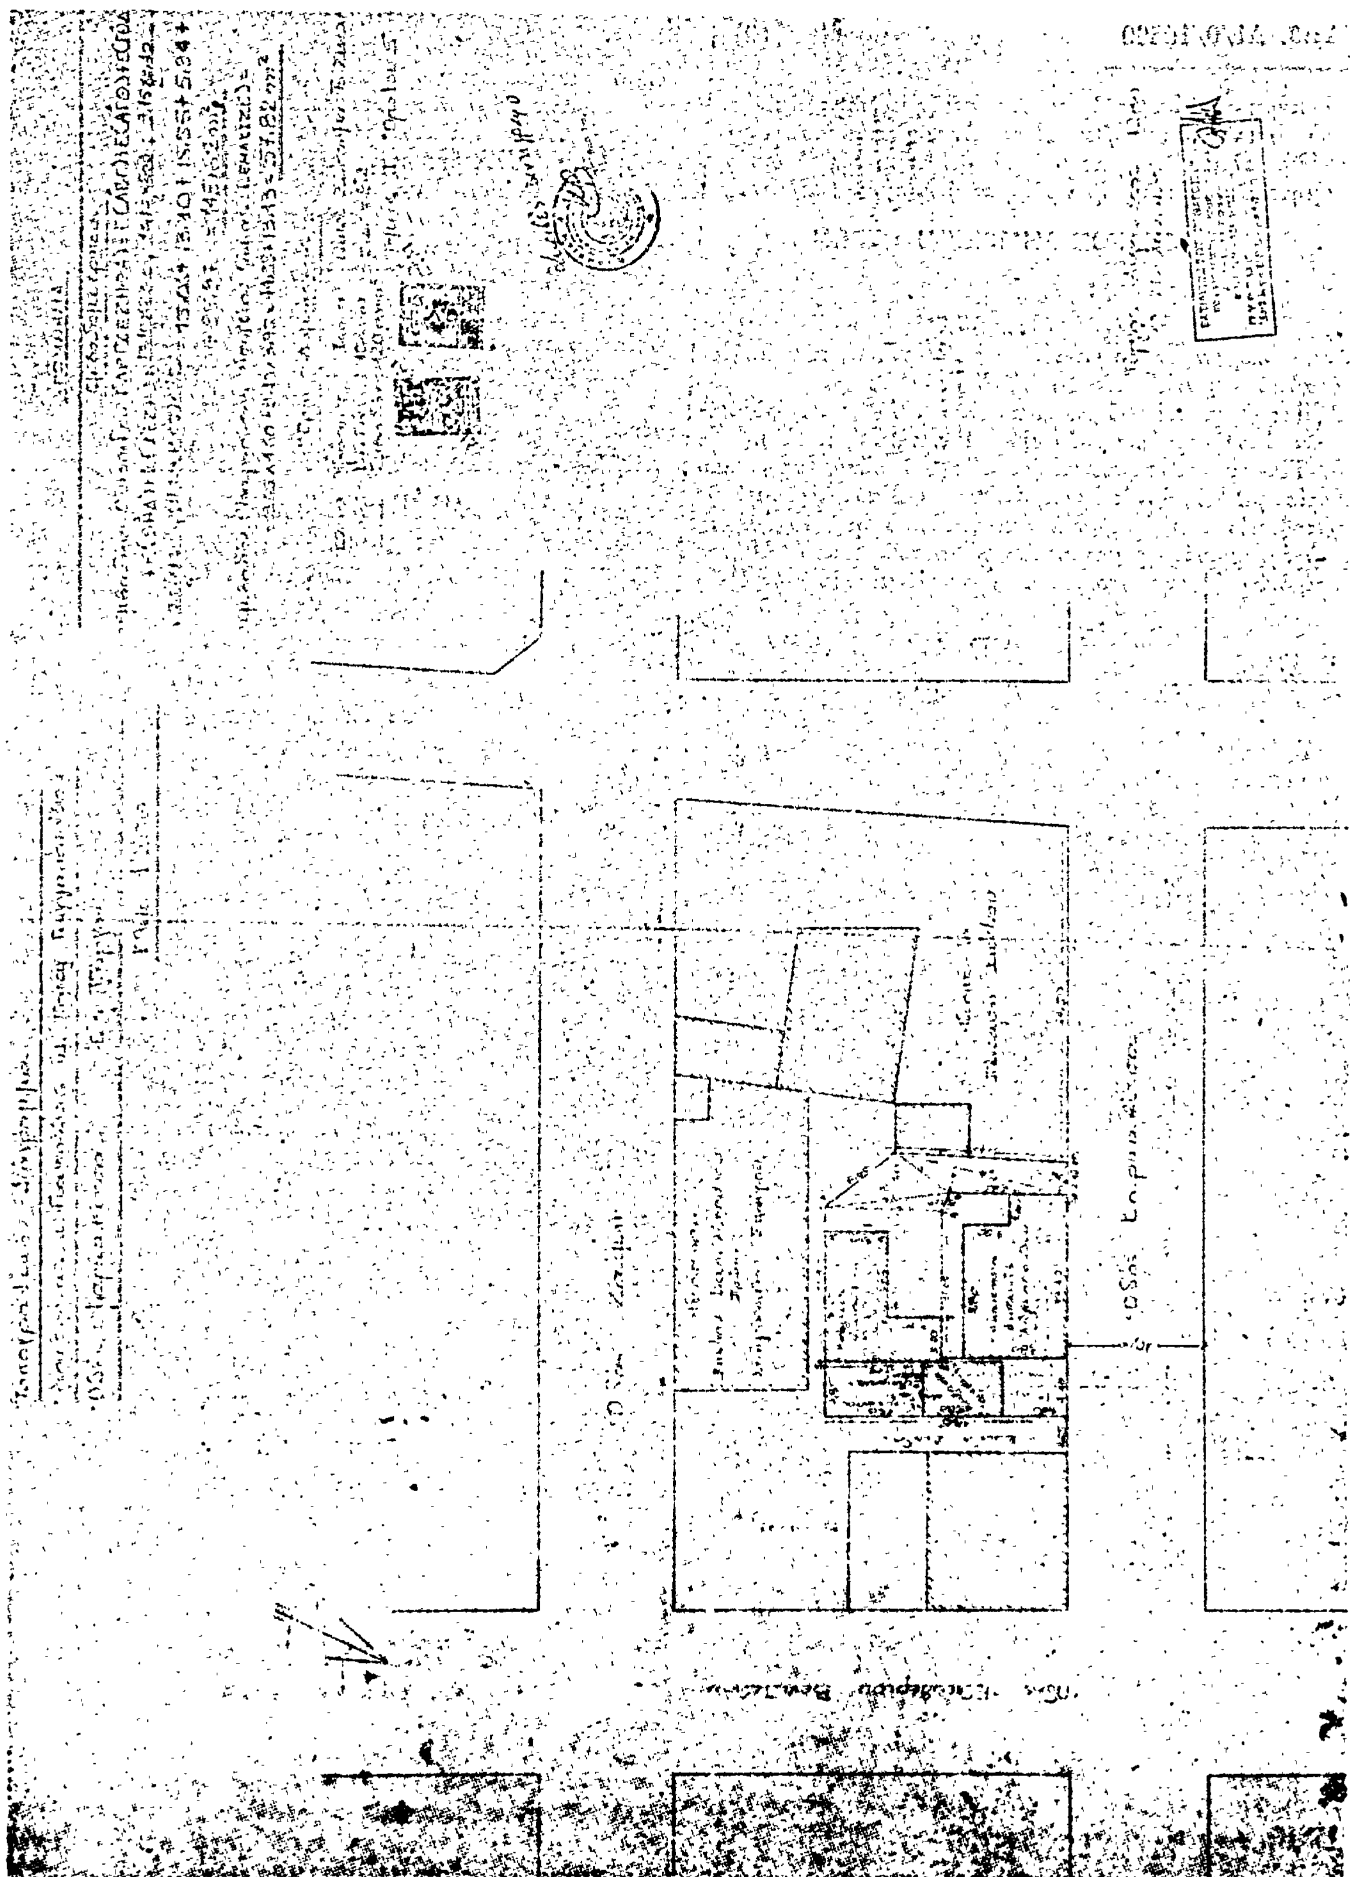

ΑΝΑΚΟΙΝΩΣΕΙΣ

'Αριθ. Δ1/0/10560 (9)

Περὶ παρακαταθέσεως ὁριστικῆς ἀποζημιώσεως ἀκινήτων ποὺ ἔχουν ρυμοτομηθεῖ μὲ τὸ ἐγκεκριμένο ρυμοτομικὸ σχέδιο Δήμου 'Αθήνας γιὰ τὴ διάνοιξη τῆς Λεωφόρου 'Υμηττοῦ μὲ βάση τὴν πράξη ἀναλογισμοῦ 108/1972.

Ο ΥΠΟΥΡΓΟΣ ΔΗΜΟΣΙΩΝ ΕΡΓΩΝ

Ἔχοντας ὑπόψη :

1. Τὶς διατάξεις τοῦ Ν. Δ/τος 17.7.1923 «περὶ σχεδίων πόλεων, κωμῶν καὶ συνοικισμῶν τοῦ Κράτους καὶ οἰκοδομῆς αὐτῶν» (ΦΕΚ 228/16.8.1923 τ. Α').
2. Τὶς διατάξεις τοῦ Ν. Δ/τος 797/1971 «περὶ ἀναγκαστικῶν ἀπαλλοτριώσεων» (ΦΕΚ 1/1.1.1971 τ. Α').
3. Τὸν πίνακα παρακαταθέσεως τῆς ἀποζημιώσεως ποὺ καθορίστηκε μὲ τὴν ἀπόφαση 18068/1979 τοῦ Πολυμελοῦς Πρωτοδικείου 'Αθήνας γιὰ ἀκίνητα ποὺ ρυμοτομήθηκαν μὲ τὸ ἐγκεκριμένο ρυμοτομικὸ σχέδιο τοῦ Δήμου 'Αθήνας γιὰ τὴ διάνοιξη τῆς Λεωφόρου 'Υμηττοῦ μεταξὺ τῶν ὁδῶν Νικομάχου καὶ Πυθέου σύμφωνα μὲ τὶς ἐνδείξεις τῆς πράξεως ἀναλογισμοῦ 108/1972 ἀνακοινώνουμε στὰ πρόσωπα ποὺ ἔχουν ἢ ἀξιώνουν ἐμπράγματα δικαιώματα στὰ παραπάνω ἀκίνητα, ὅτι ἡ ὁριστικὴ ἀποζημίωση τῶν οἰκοπεδικῶν ἐκτάσεων ποὺ ἔχουν ρυμοτομηθεῖ καὶ τῶν ἐπικειμένων τους ὅπως σημειώνονται στὰ στοιχεῖα προδικασίας τοῦ ἄρθρου 5 τοῦ ν. 653/1977, ἔχει κατατεθεῖ στὸ Ταμεῖο Παρακαταθηκῶν καὶ Δανείων 'Αθηνῶν, ὕστερα ἀπὸ τὸ συμψηφισμὸ δικαιωμάτων καὶ ὑποχρεώσεων ποὺ προβλέπει τὸ ἄρθρο 6 τοῦ ν. 5269/1931 καὶ μὲ τὴν ἔκδοση τοῦ γραμματίου παρακαταθήκης 621901/20.3.1981 συνολικοῦ ποσοῦ 328.430.

'Η παρακατάθεση τῆς παραπάνω ἀποζημιώσεως ἔγινε ὑπὲρ τοῦ Διονυσίου καὶ τῆς Θεοδώρας Λιβανοῦ καὶ θὰ καταβληθεῖ μόνο στὰ πρόσωπα ποὺ θὰ ἀναγνωρισθοῦν ὡς δικαιοῦχοι μὲ ἀπόφαση τοῦ Μονομελοῦς Πρωτοδικείου 'Αθηνῶν.

'Αθῆναι, 26 Μαρτίου 1981

Μὲ 'Εντολὴ 'Υπουργοῦ
'Ο Διευθυντὴς κ.ἀ.α.
ΕΜΜ. ΔΑΣΚΑΛΑΚΗΣ

ΑΠΟ ΤΟ ΕΘΝΙΚΟ ΤΥΠΟΓΡΑΦΕΙΟ